


# Příloha č.1

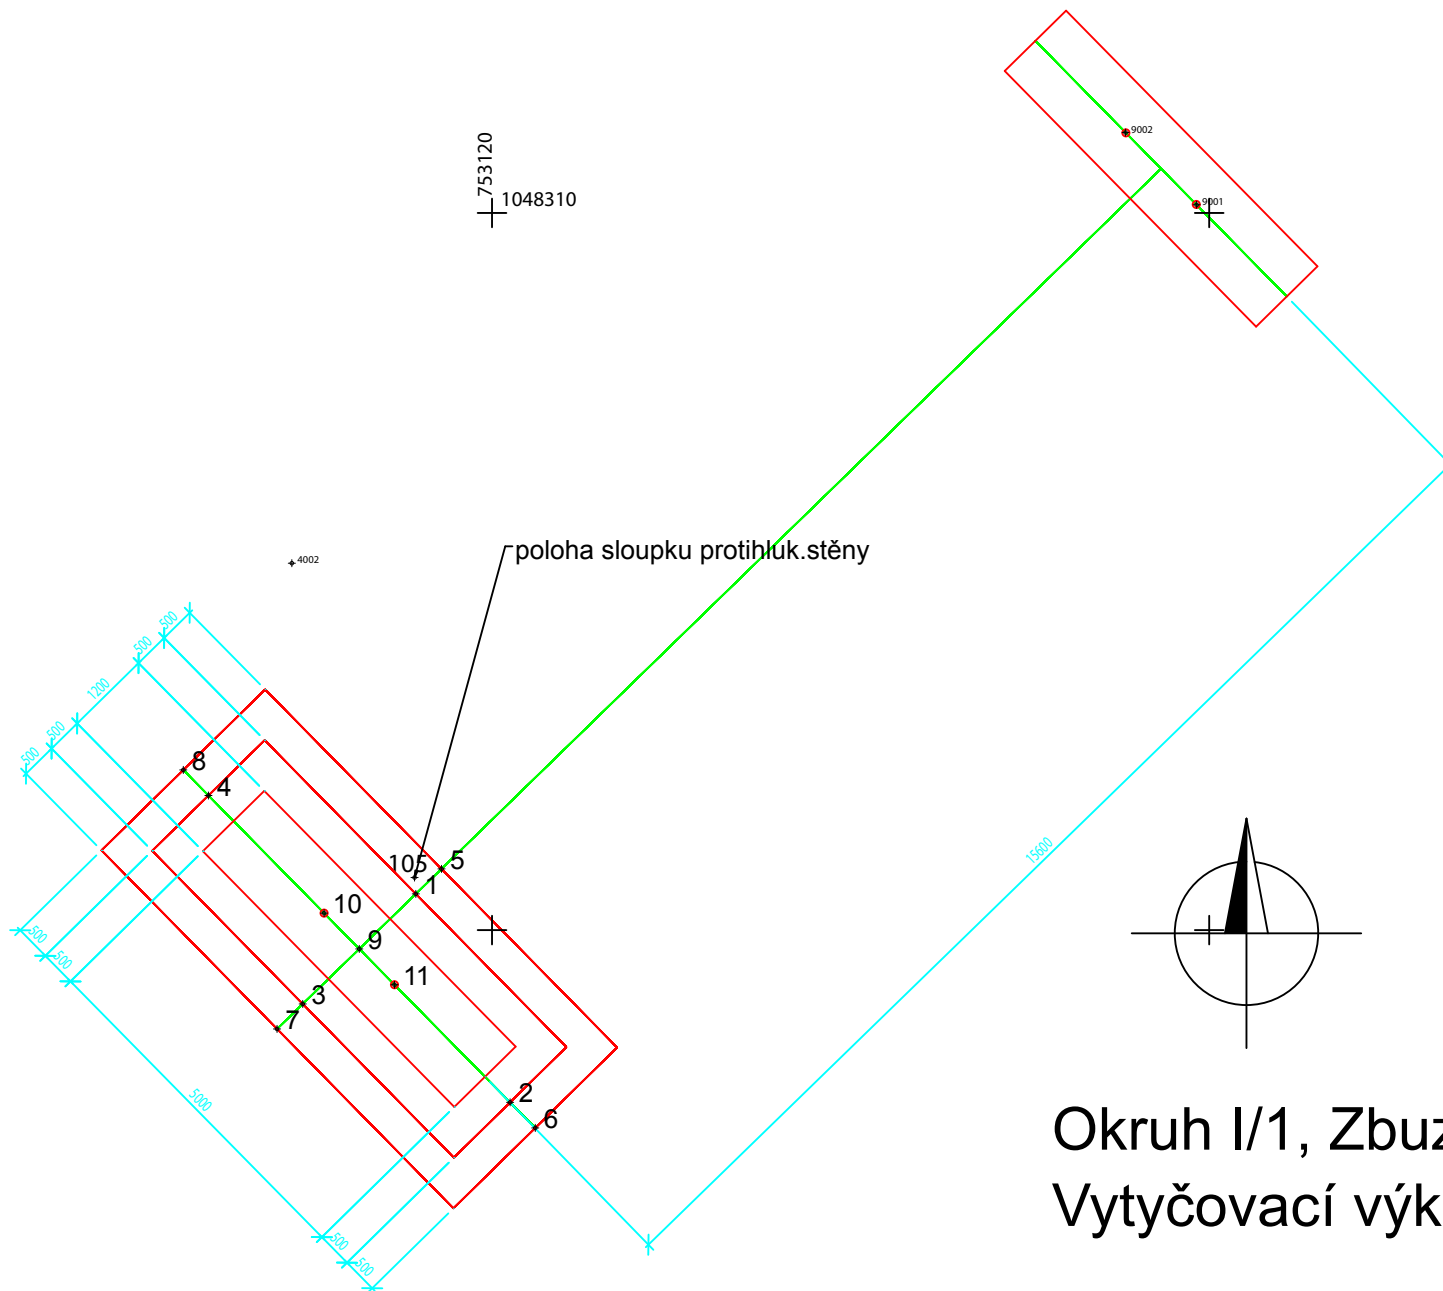

bod	Y	X	
1	753121.062	1048319.495	odsazení 0,5m
2	753119.748	1048322.402	odsazení 0,5m
3	753122.639	1048321.030	odsazení 0,5m
4	753123.954	1048318.123	odsazení 0,5m
5	753120.704	1048319.146	odsazení 1,0m
6	753119.397	1048322.758	odsazení 1,0m
7	753122.997	1048321.378	odsazení 1,0m
8	753124.305	1048317.767	odsazení 1,0m
9	753121.851	1048320.262	střed patky
10	753122.342	1048319.763	šroub
11	753121.360	1048320.762	šroub

Okruh I/1, Zbuzany-km 20,01km  
 Vytyčovací výkres - betonové patka  
 - kotevní šrouby

1:100