


Thunovská 15 - Brabant - přízemí

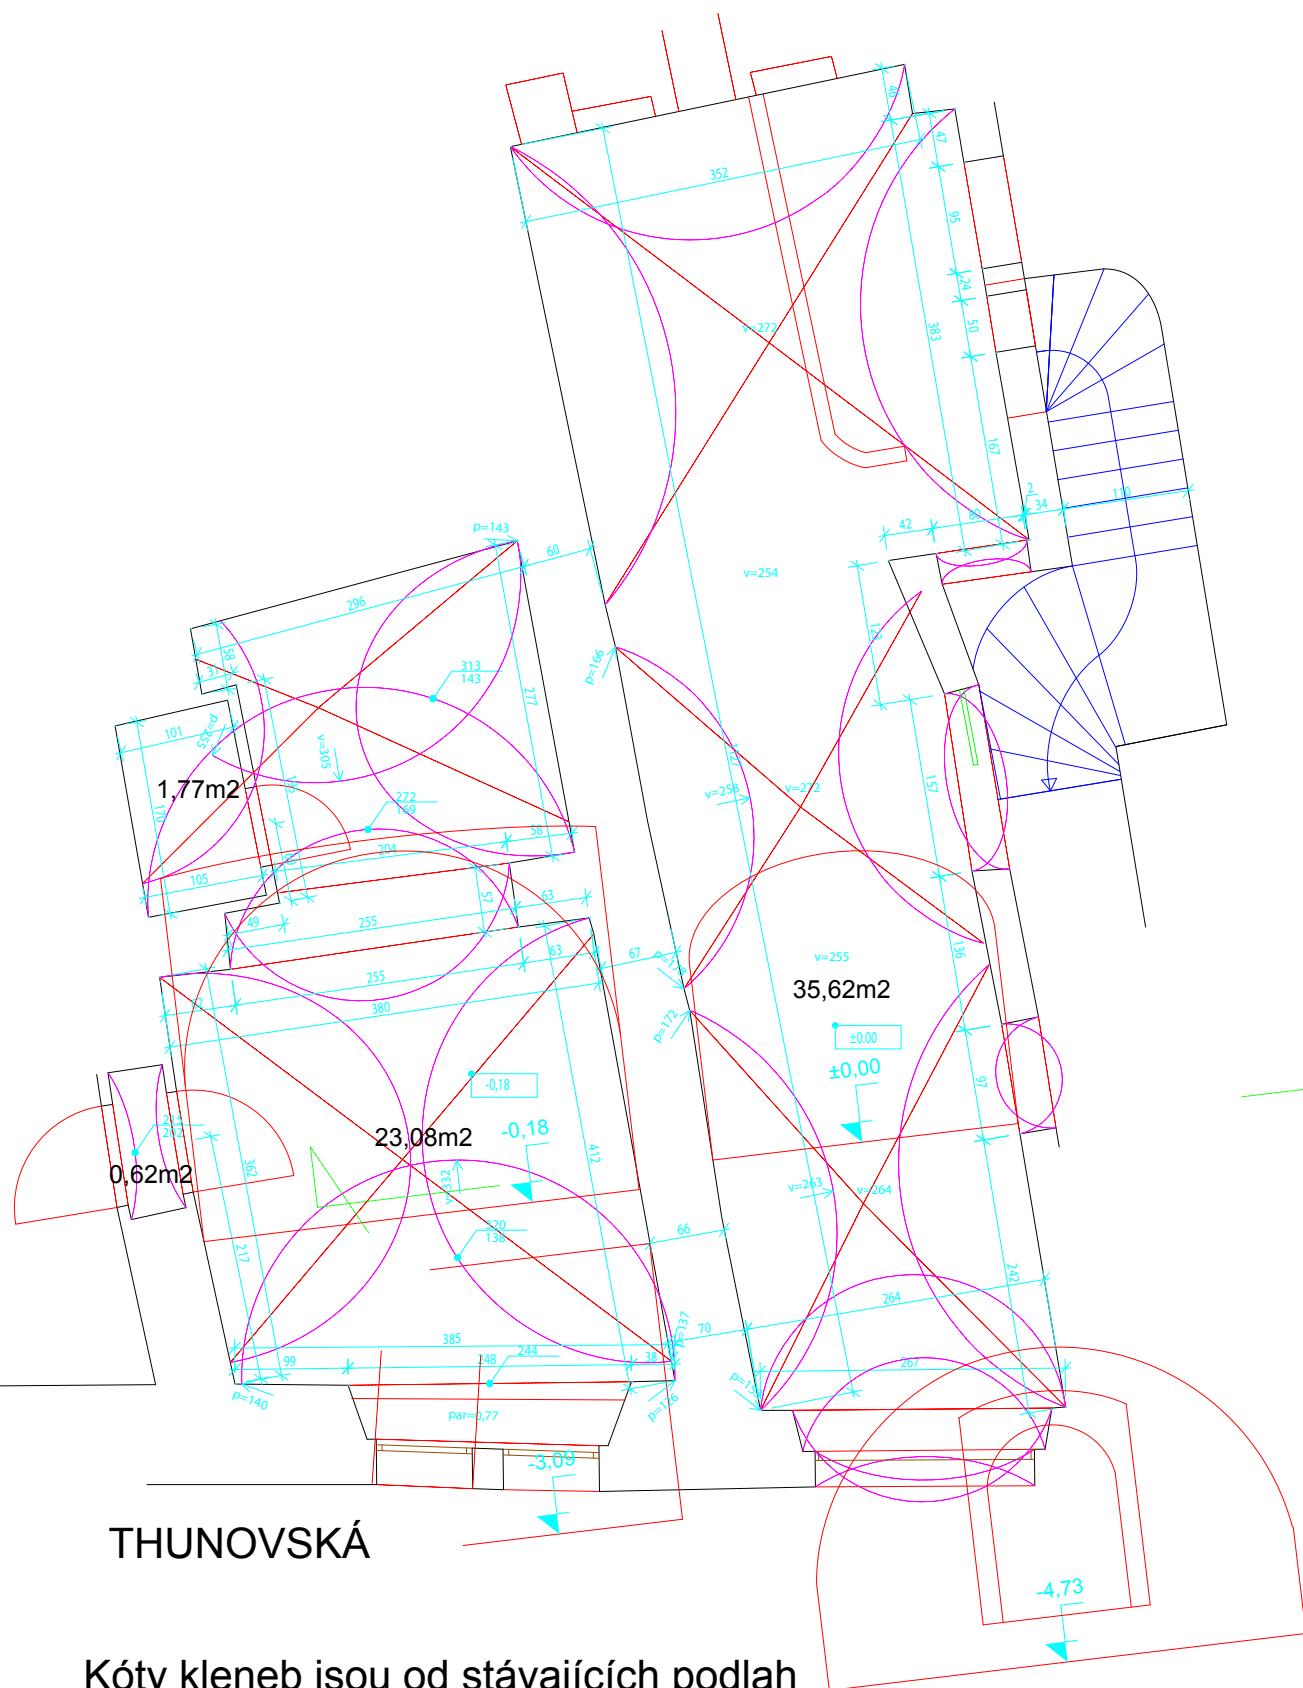


Kóty kleneb jsou od stávajících podlah
Přízemí GALERIE a výčepu restaurace

Plocha zaměřovaného prostoru včetně zdí je 85m²

Thunovská 15 - Brabant - suterén

+

Thunovská 13 - Galerie - suterén

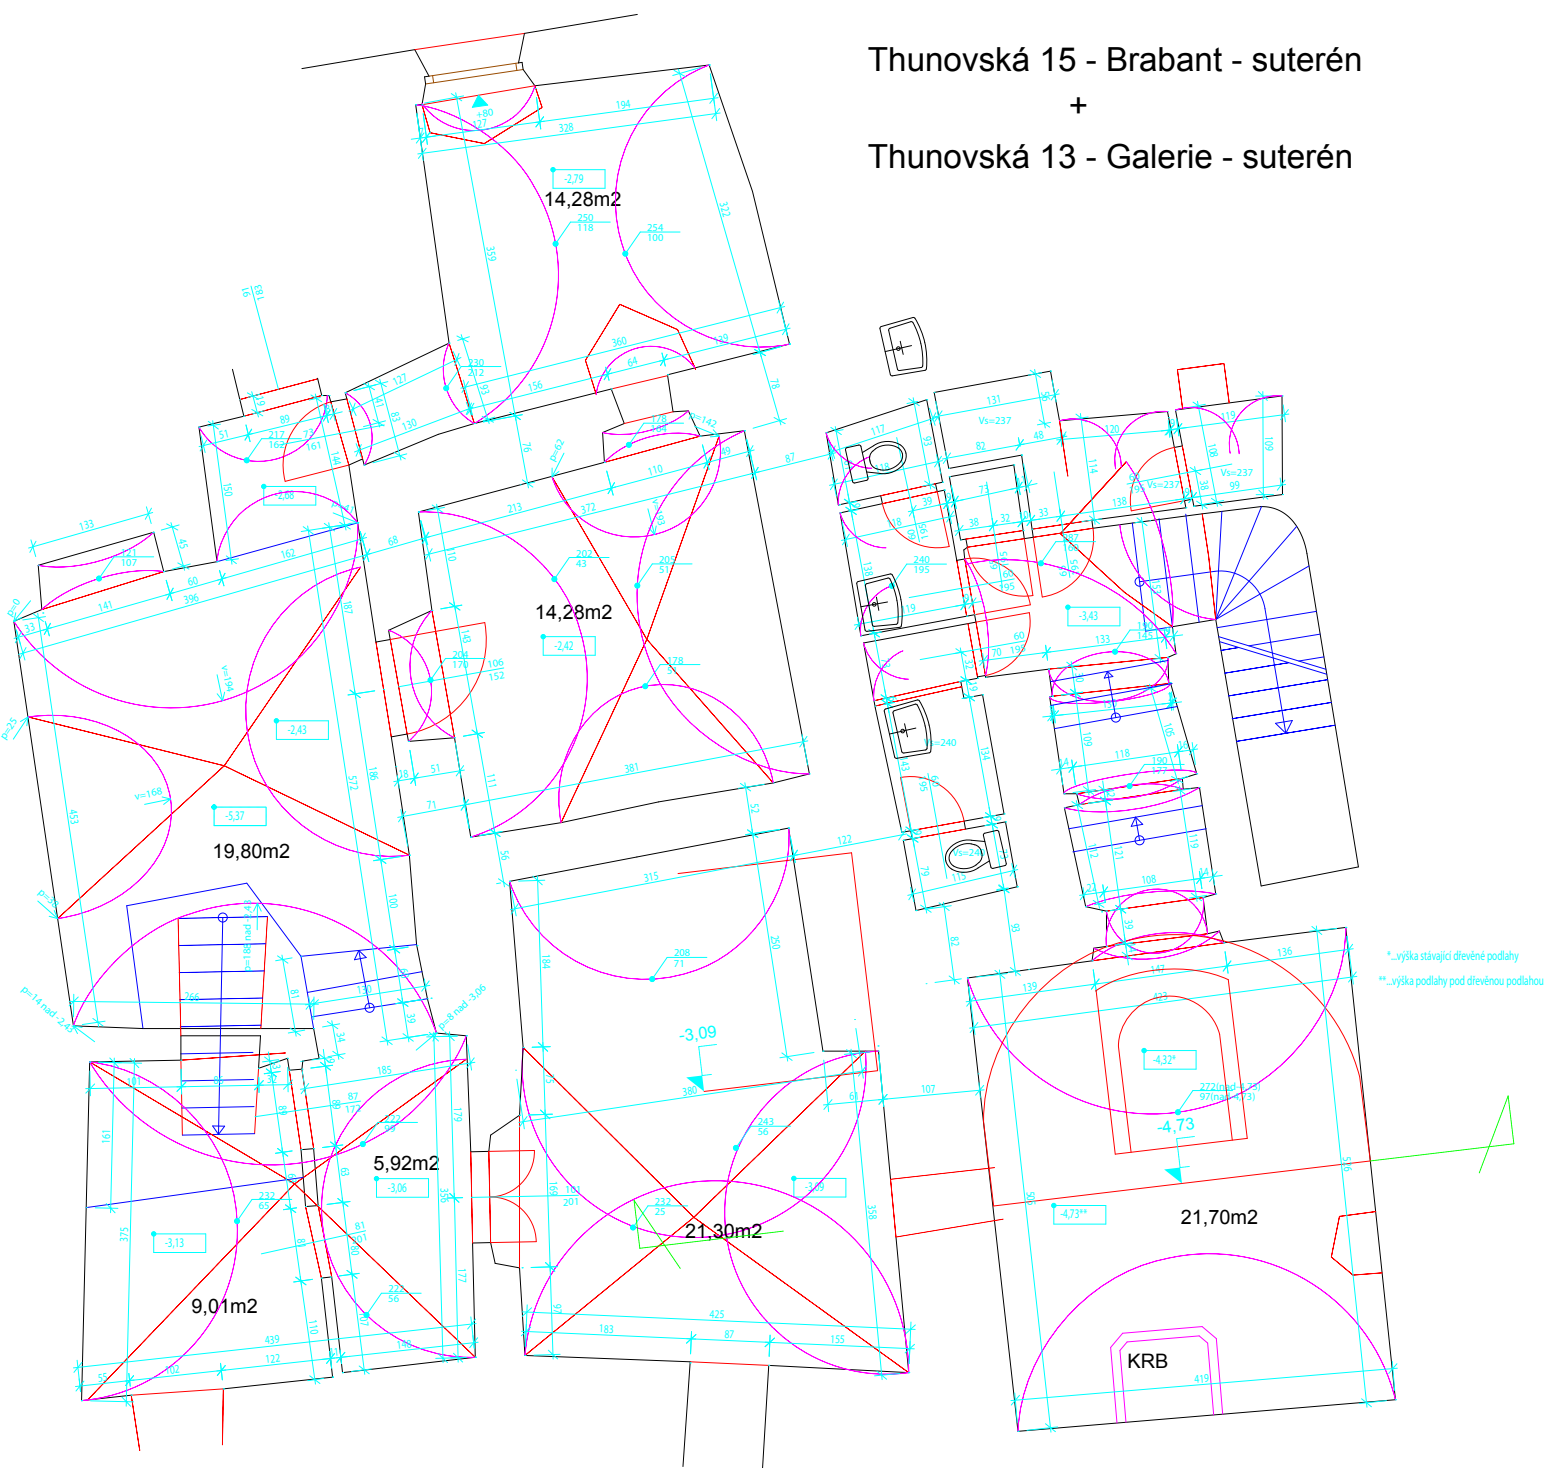

THUNOVSKÁ

Kóty kleneb jsou od stávajících podlah
Suterén GALERIE a restaurace
±0,00=podlaha výčepu

Plocha zaměřovaného prostoru včetně zdí je 165m²